


# Strassensperrung Ramschwagweg für Einbau Deckbelag

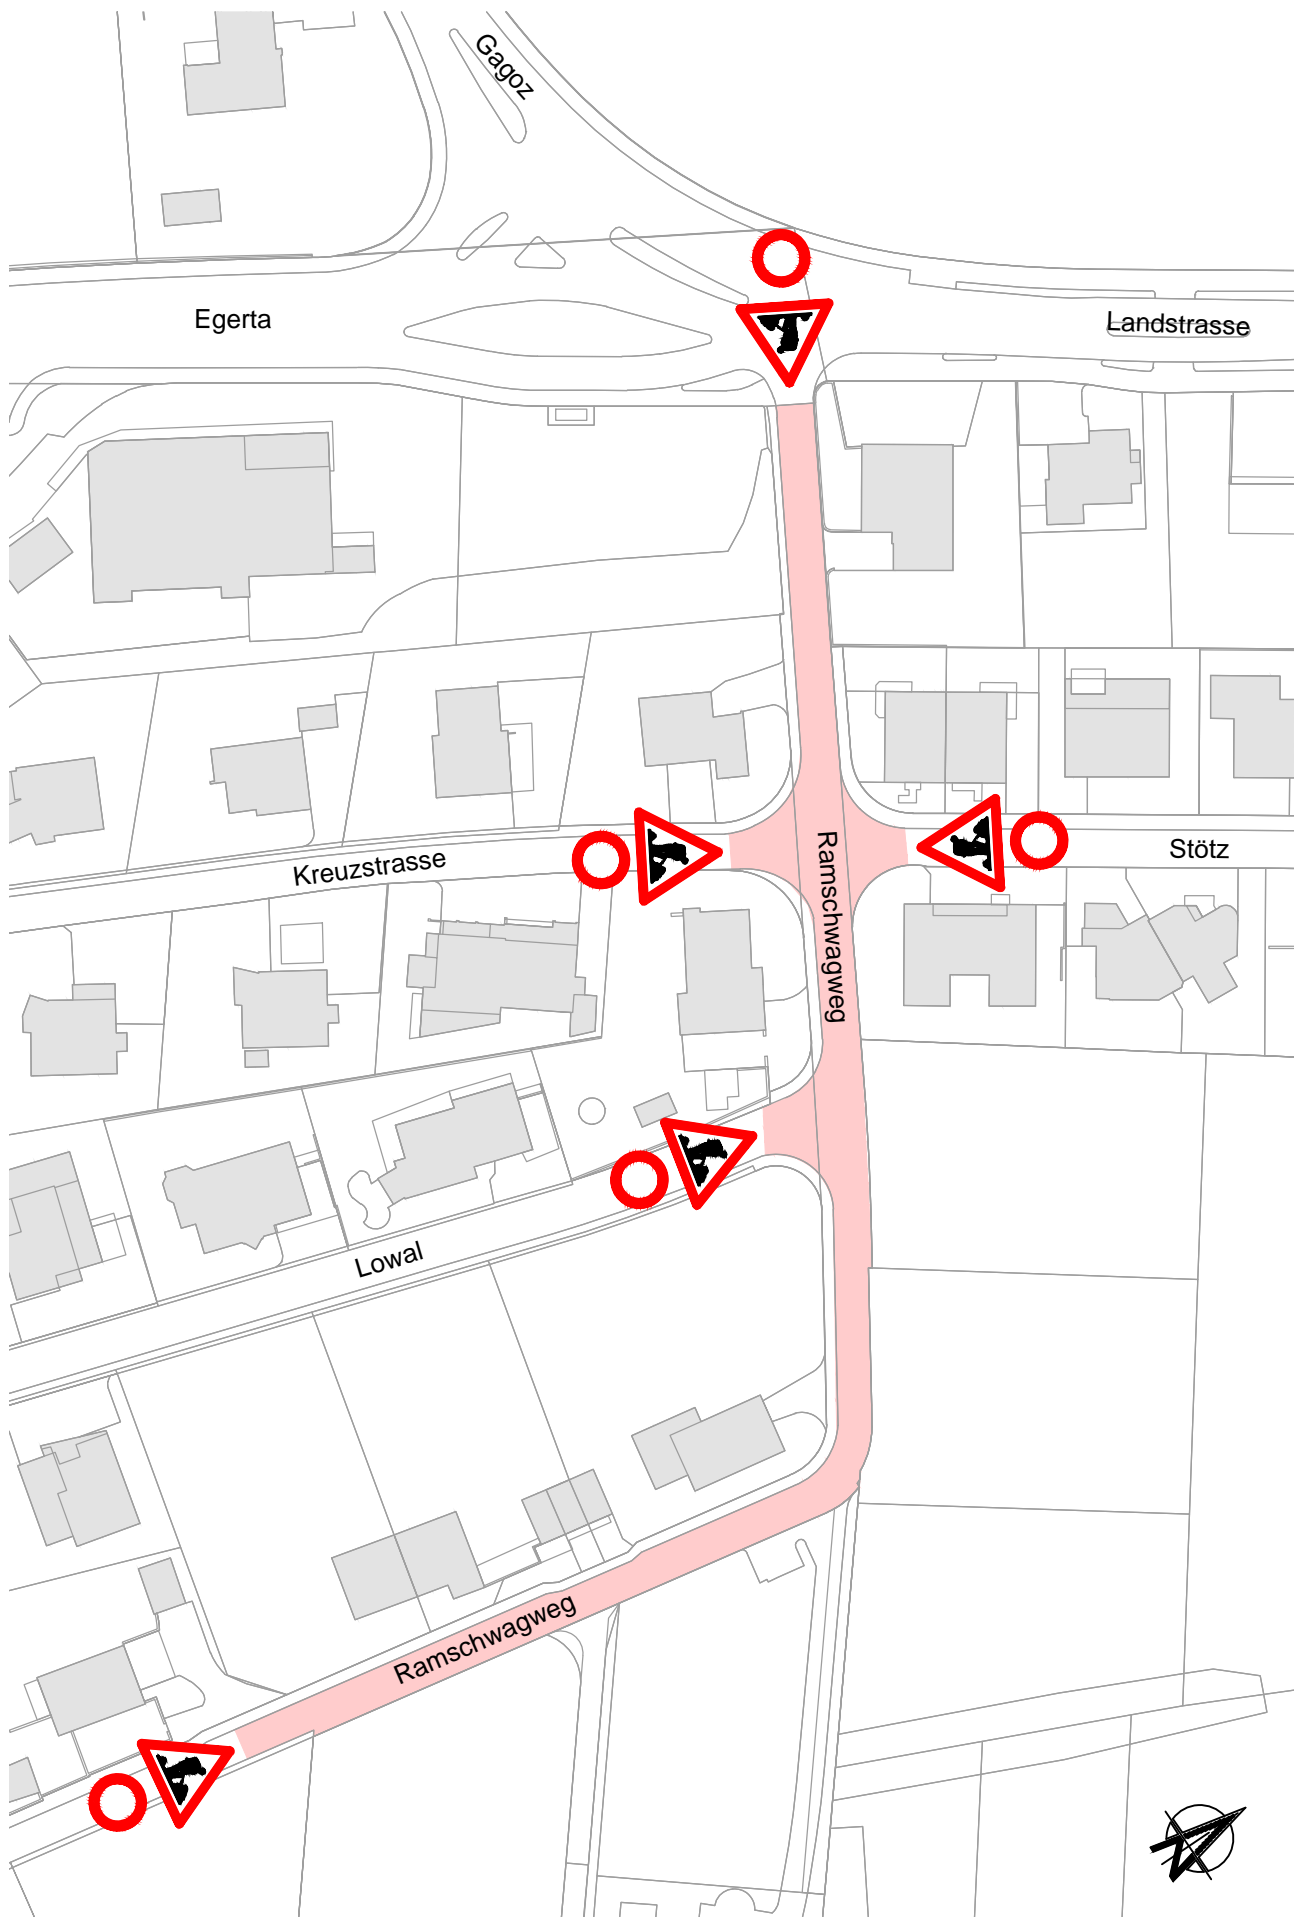

Masstab 1:1'000, Datum 29.05.2018



IngenieurBüro Beck